


- Baugrenzen Haupt und Nebengebäude nach Westen verschoben
- Eingrünung verschoben

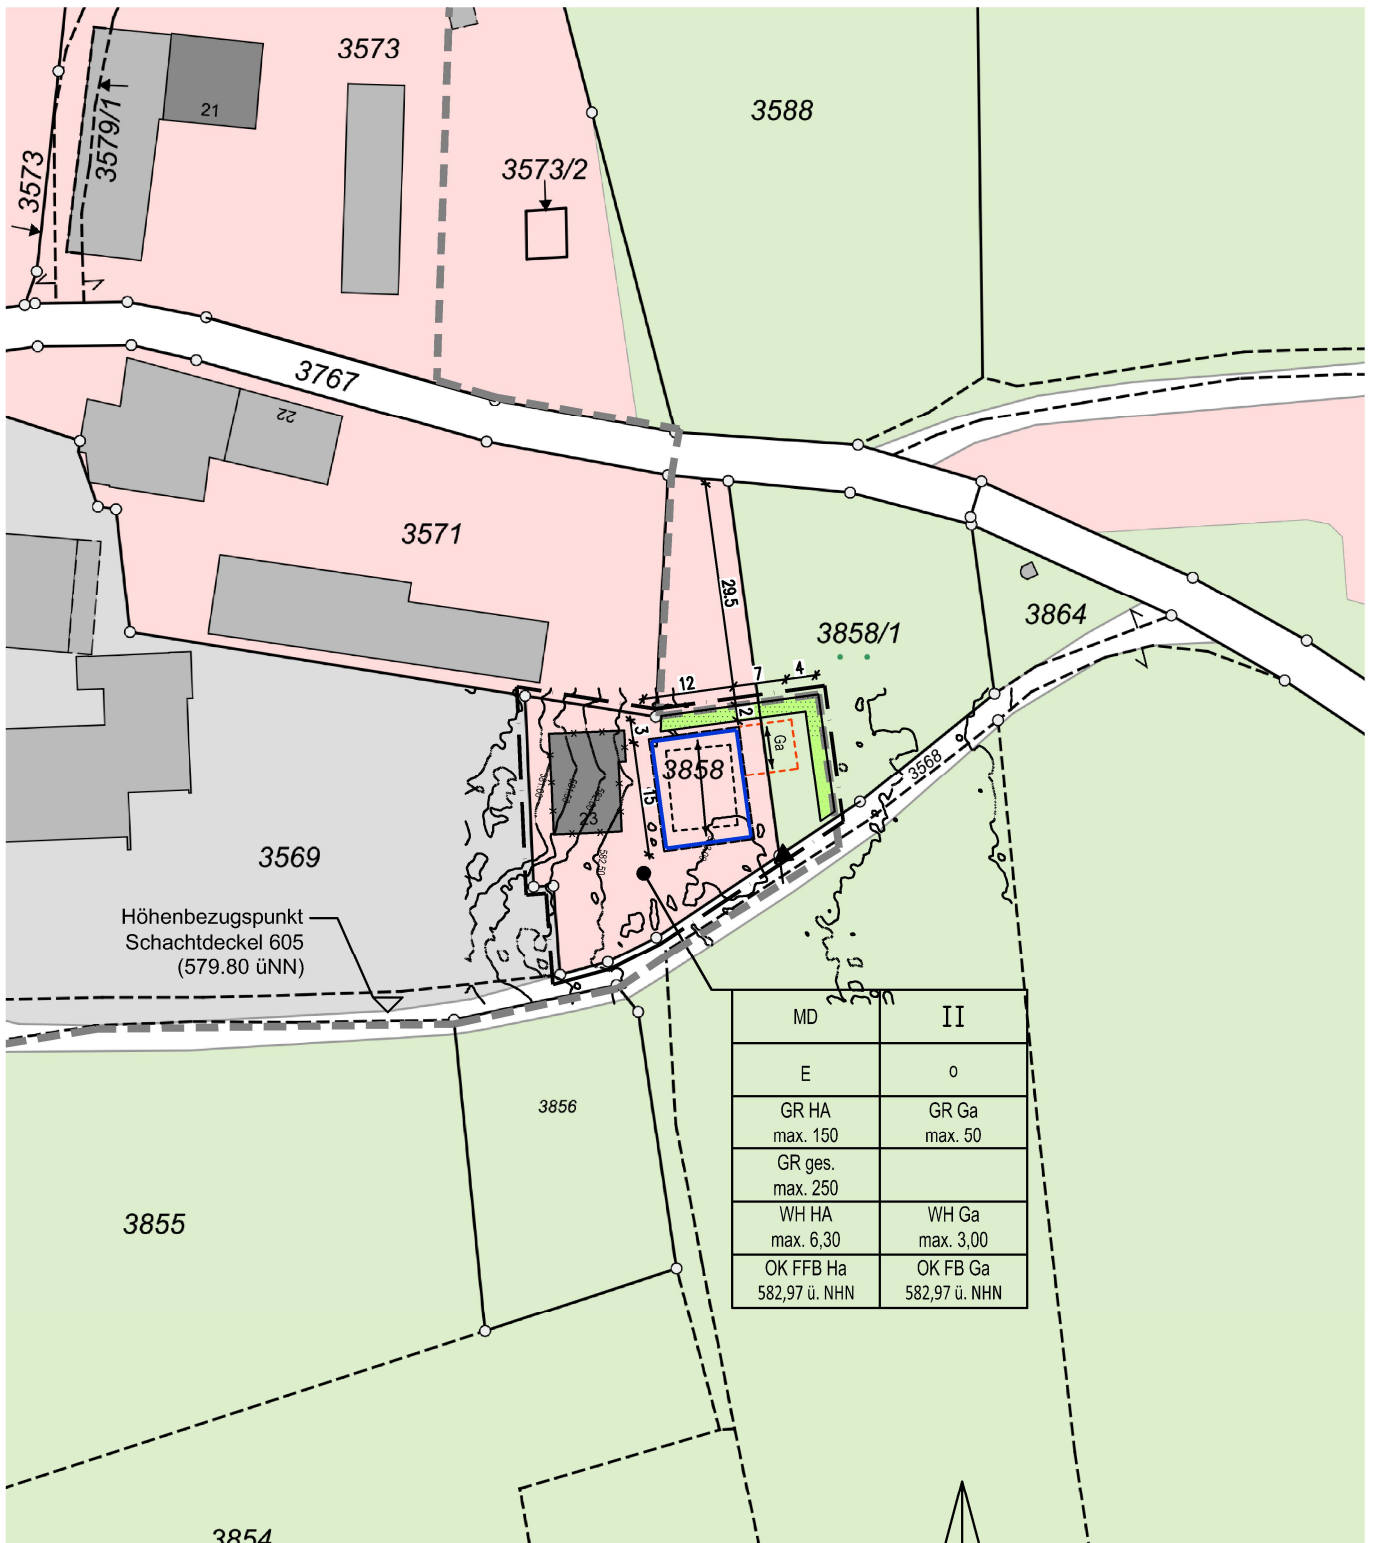

LAGEPLAN M 1 : 1000

